



Griezums A - A

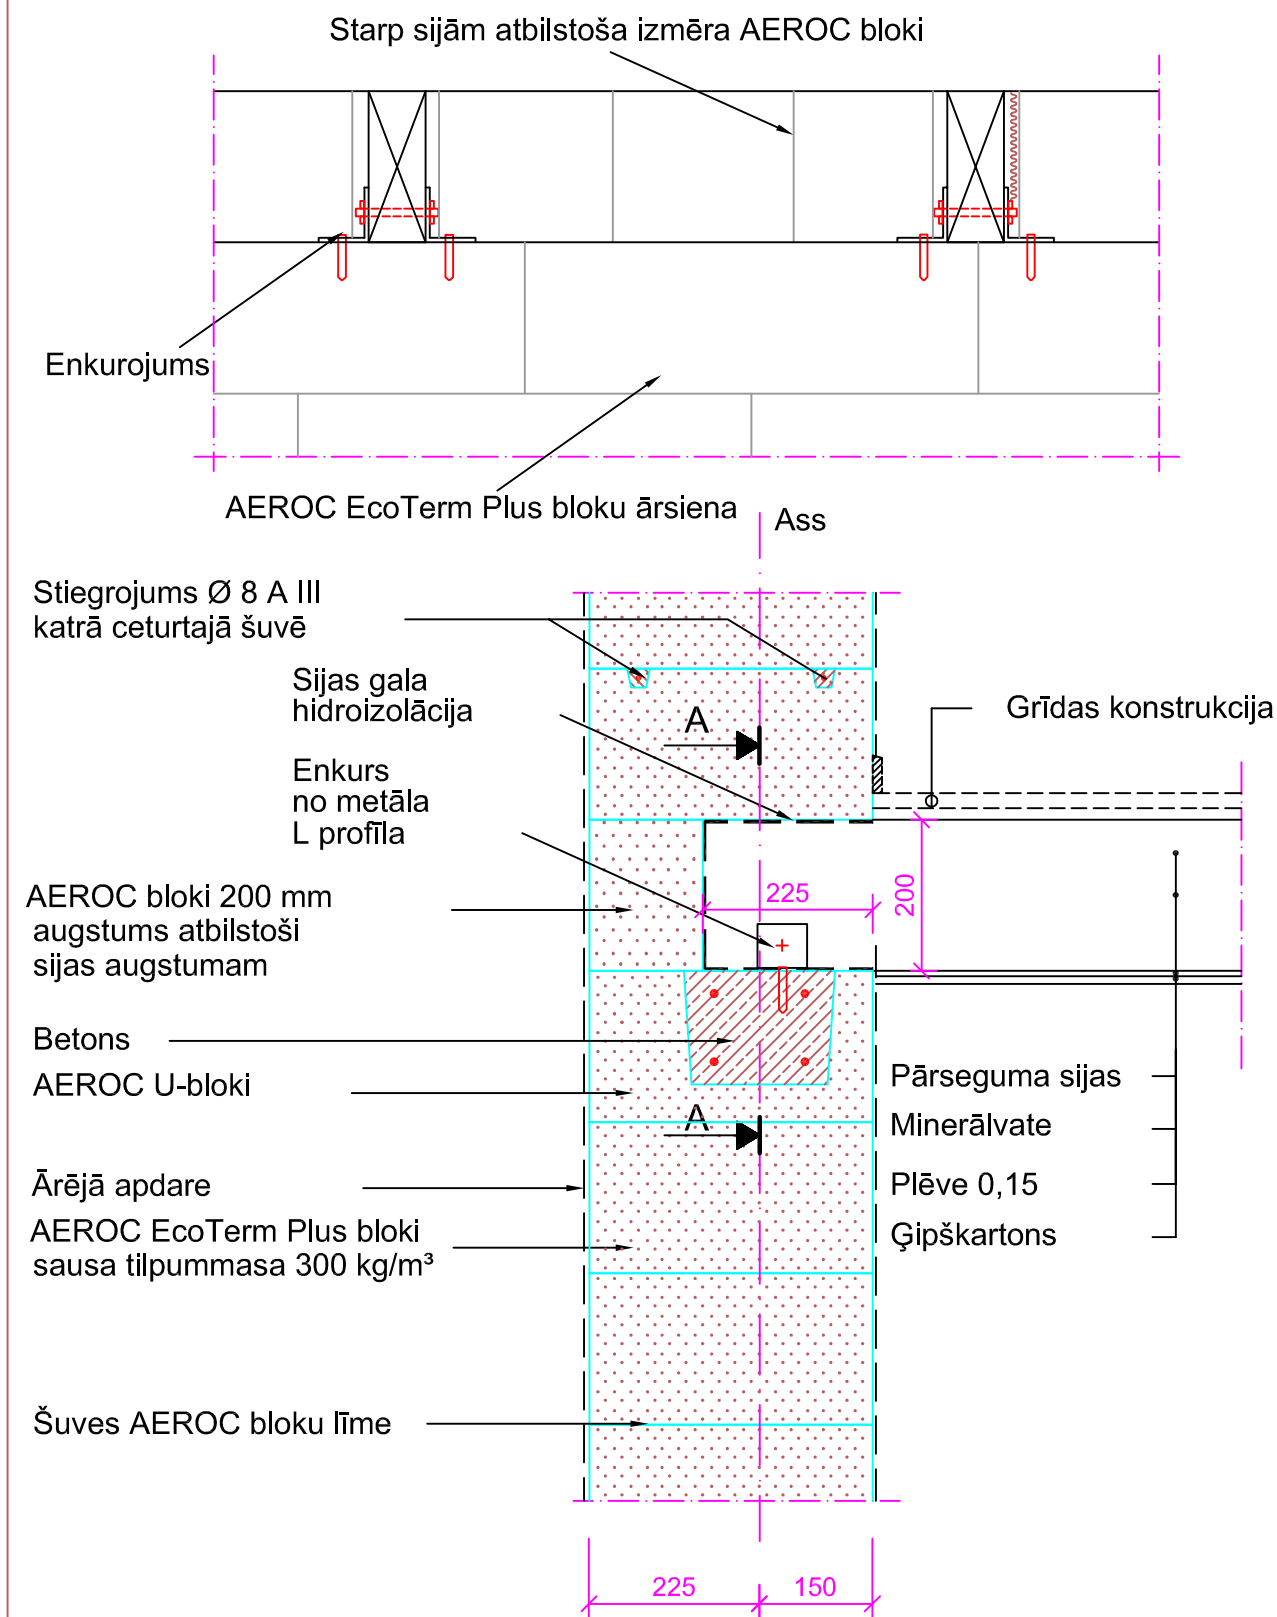

Pasūtītājs	Attēla nosaukums Koka siju pārsegums AEROC EcoTerm Plus bloku āršiena un betona josla no AEROC U-blokiem		
	Konstruktors	Mērogs	M 1:10
	Datums	01.2012	Att. nr. Pārsegums 5.2